


# シルエットの連続施工参考図

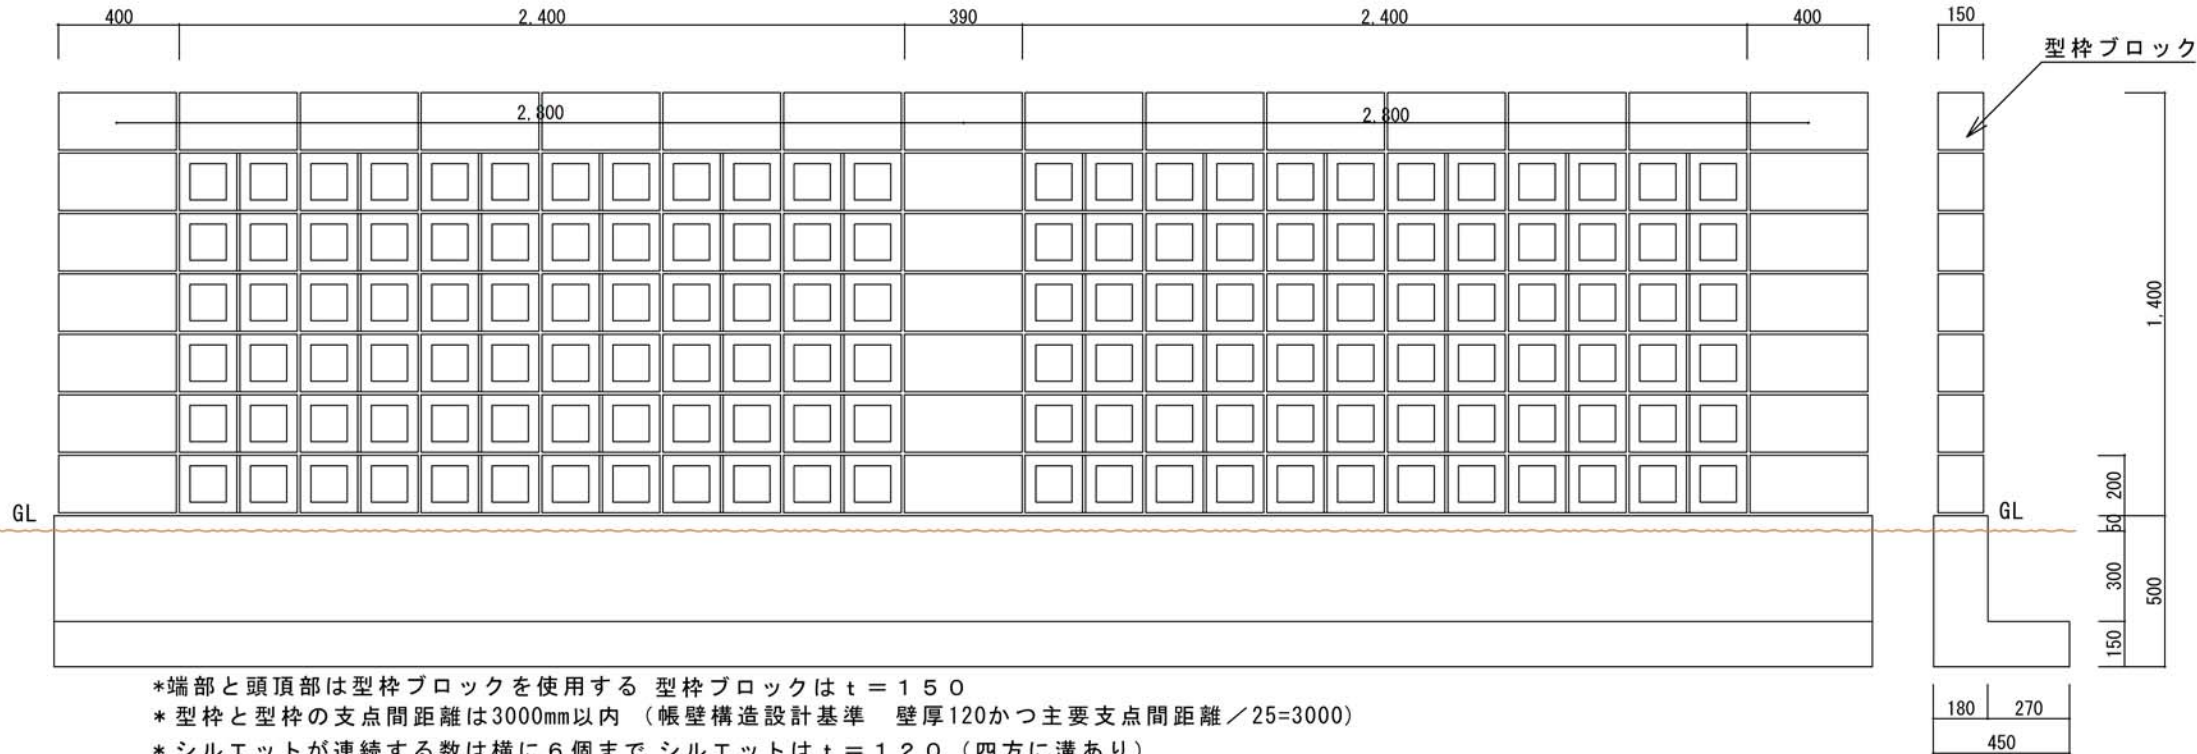

- \*端部と頭頂部は型枠ブロックを使用する 型枠ブロックは  $t = 150$
- \*型枠と型枠の支点間距離は3000mm以内 (帳壁構造設計基準 壁厚120かつ主要支点間距離  $\div 25 = 3000$ )
- \*シルエットが連続する数は横に6個まで シルエットは  $t = 120$  (四方に溝あり)
- \*型枠ブロックはコンクリート(設計基準強度  $24\text{N}/\text{mm}^2$ )を充填する
- \*シルエットは鉄筋が入っていない部分もモルタルを充填する
- \*ブロックの最大高さは7段 (1,400mm)まで

# シルエットの連続施工参考図（配筋）

