

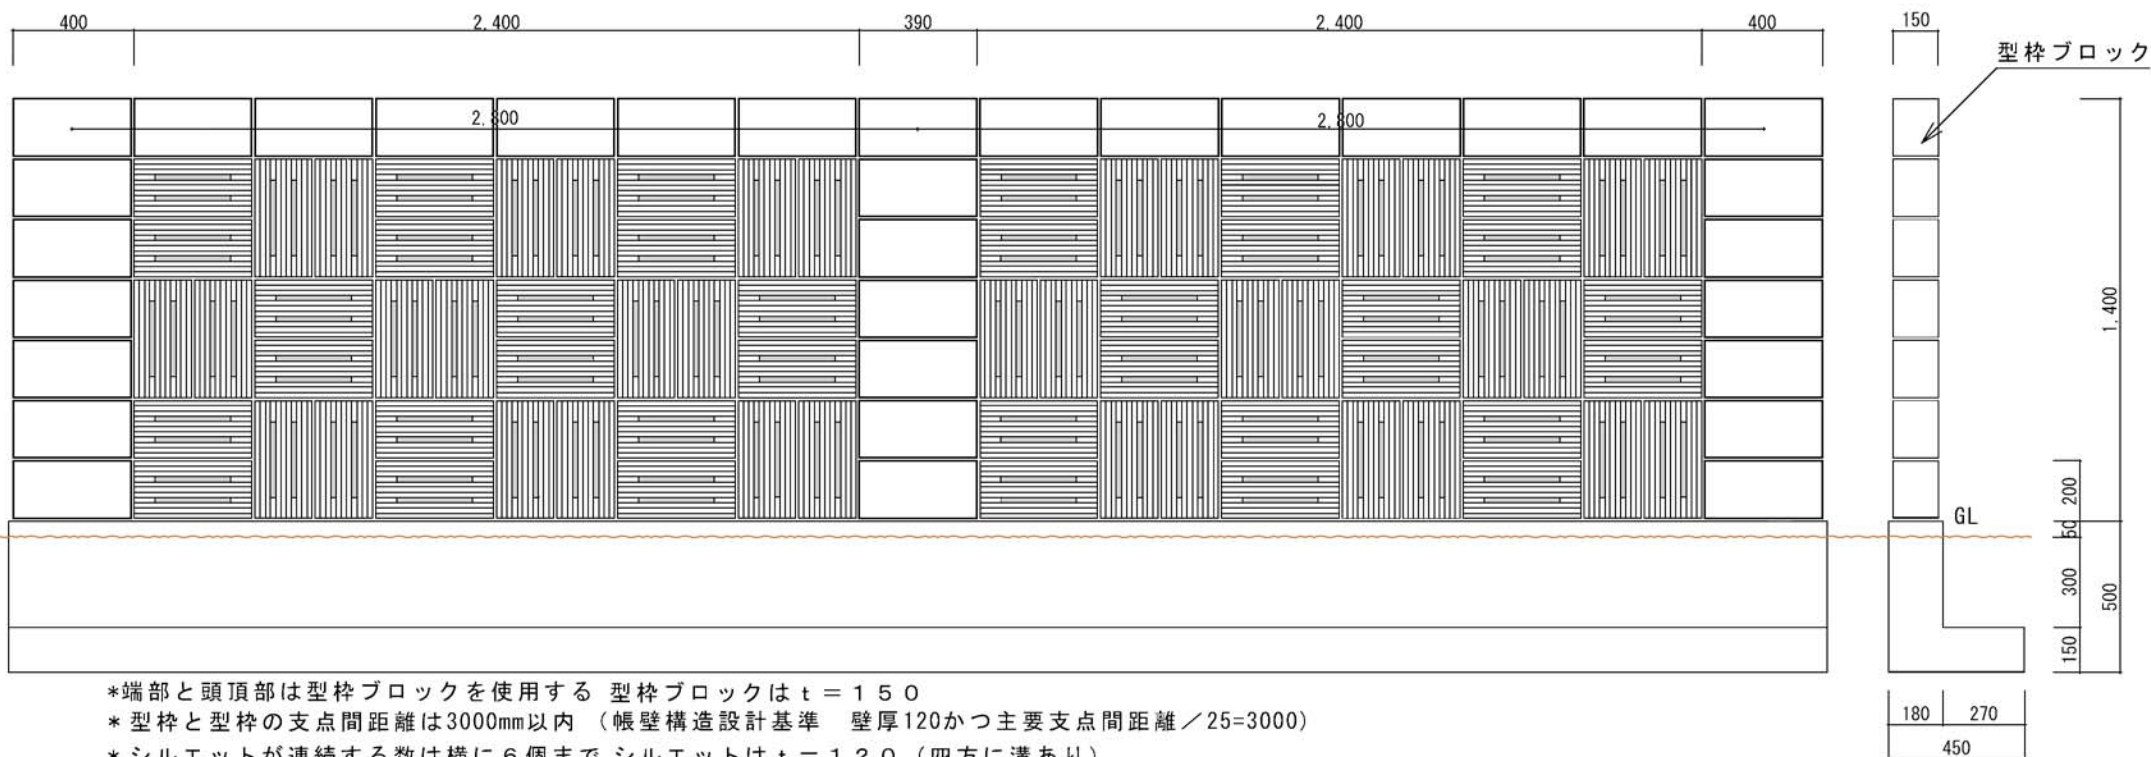


シルエットの連続施工参考図

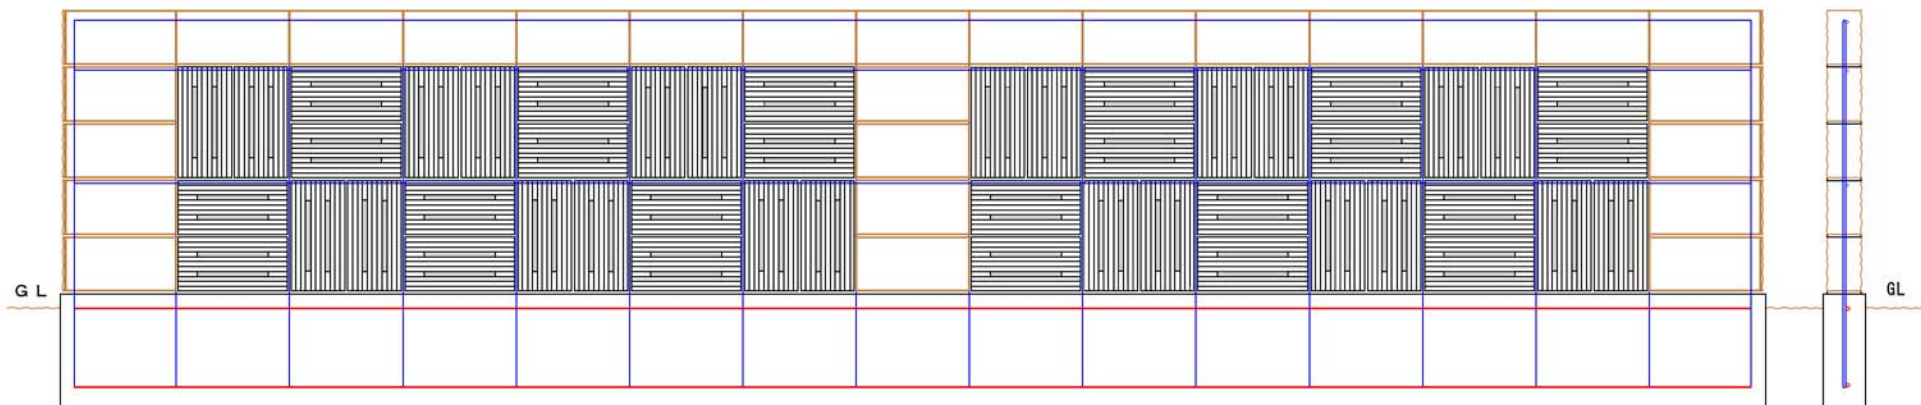

- * 端部と頭頂部は型枠ブロックを使用する 型枠ブロックは $t = 150$
- * 型枠と型枠の支点間距離は3000mm以内 (帳壁構造設計基準 壁厚120かつ主要支点間距離 $\div 25 = 3000$)
- * シルエットが連続する数は横に6個まで シルエットは $t = 120$ (四方に溝あり)
- * 型枠ブロックはコンクリート(設計基準強度 24N/mm^2)を充填する
- * シルエットは鉄筋が入っていない部分もモルタルを充填する
- * ブロックの最大高さは7段(1,400mm)まで

シルエット ラインタイプ 縦横連続積み 参考図

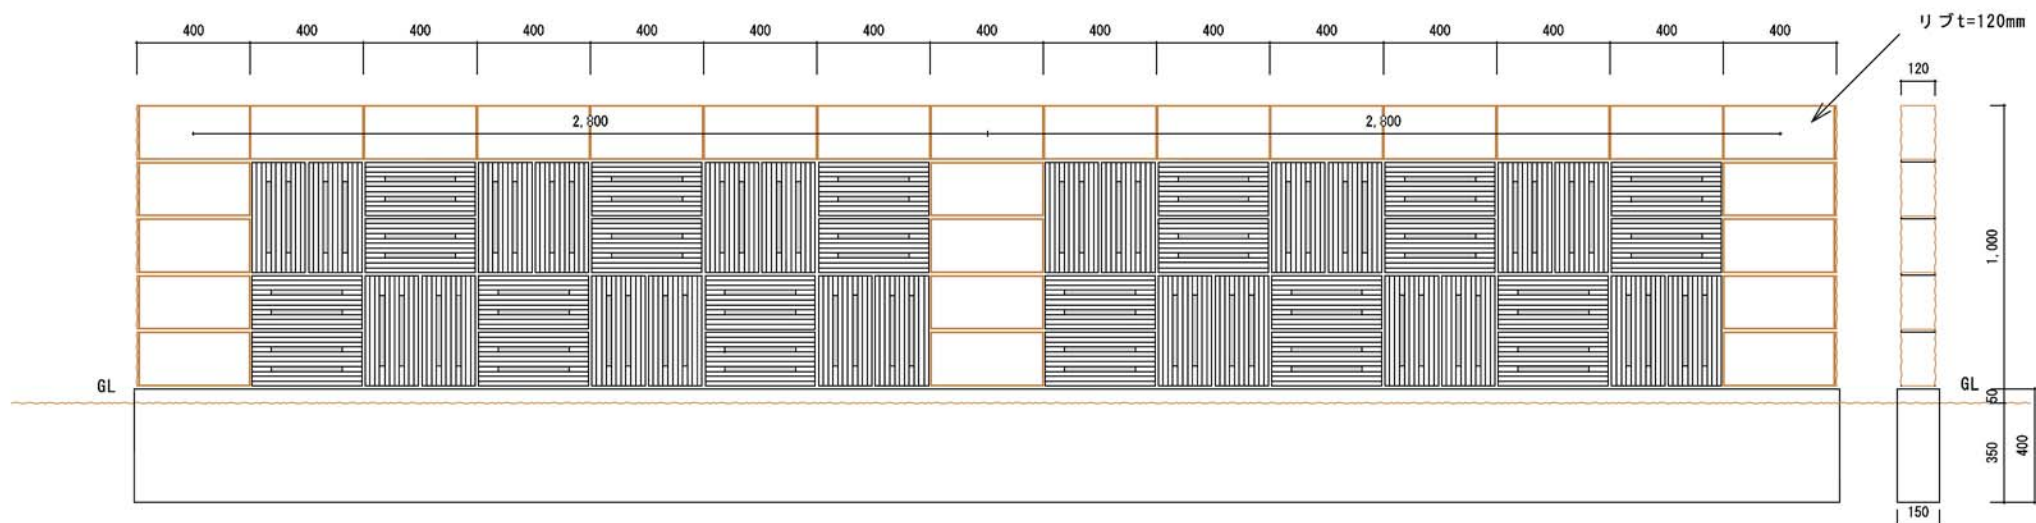

* 鉄筋を入れない空洞部にもモルタルを充填

* 端部にシルエットの使用不可

* シルエットの連続枚数は横に6枚まで

* 塀の高さは $\leq 1,200$ mm

— D 10

— D 13

*縦筋及び横筋 @ 400